


# ORTSGEMEINDE BODENHEIM UMGESTALTUNG DOLLESPARK

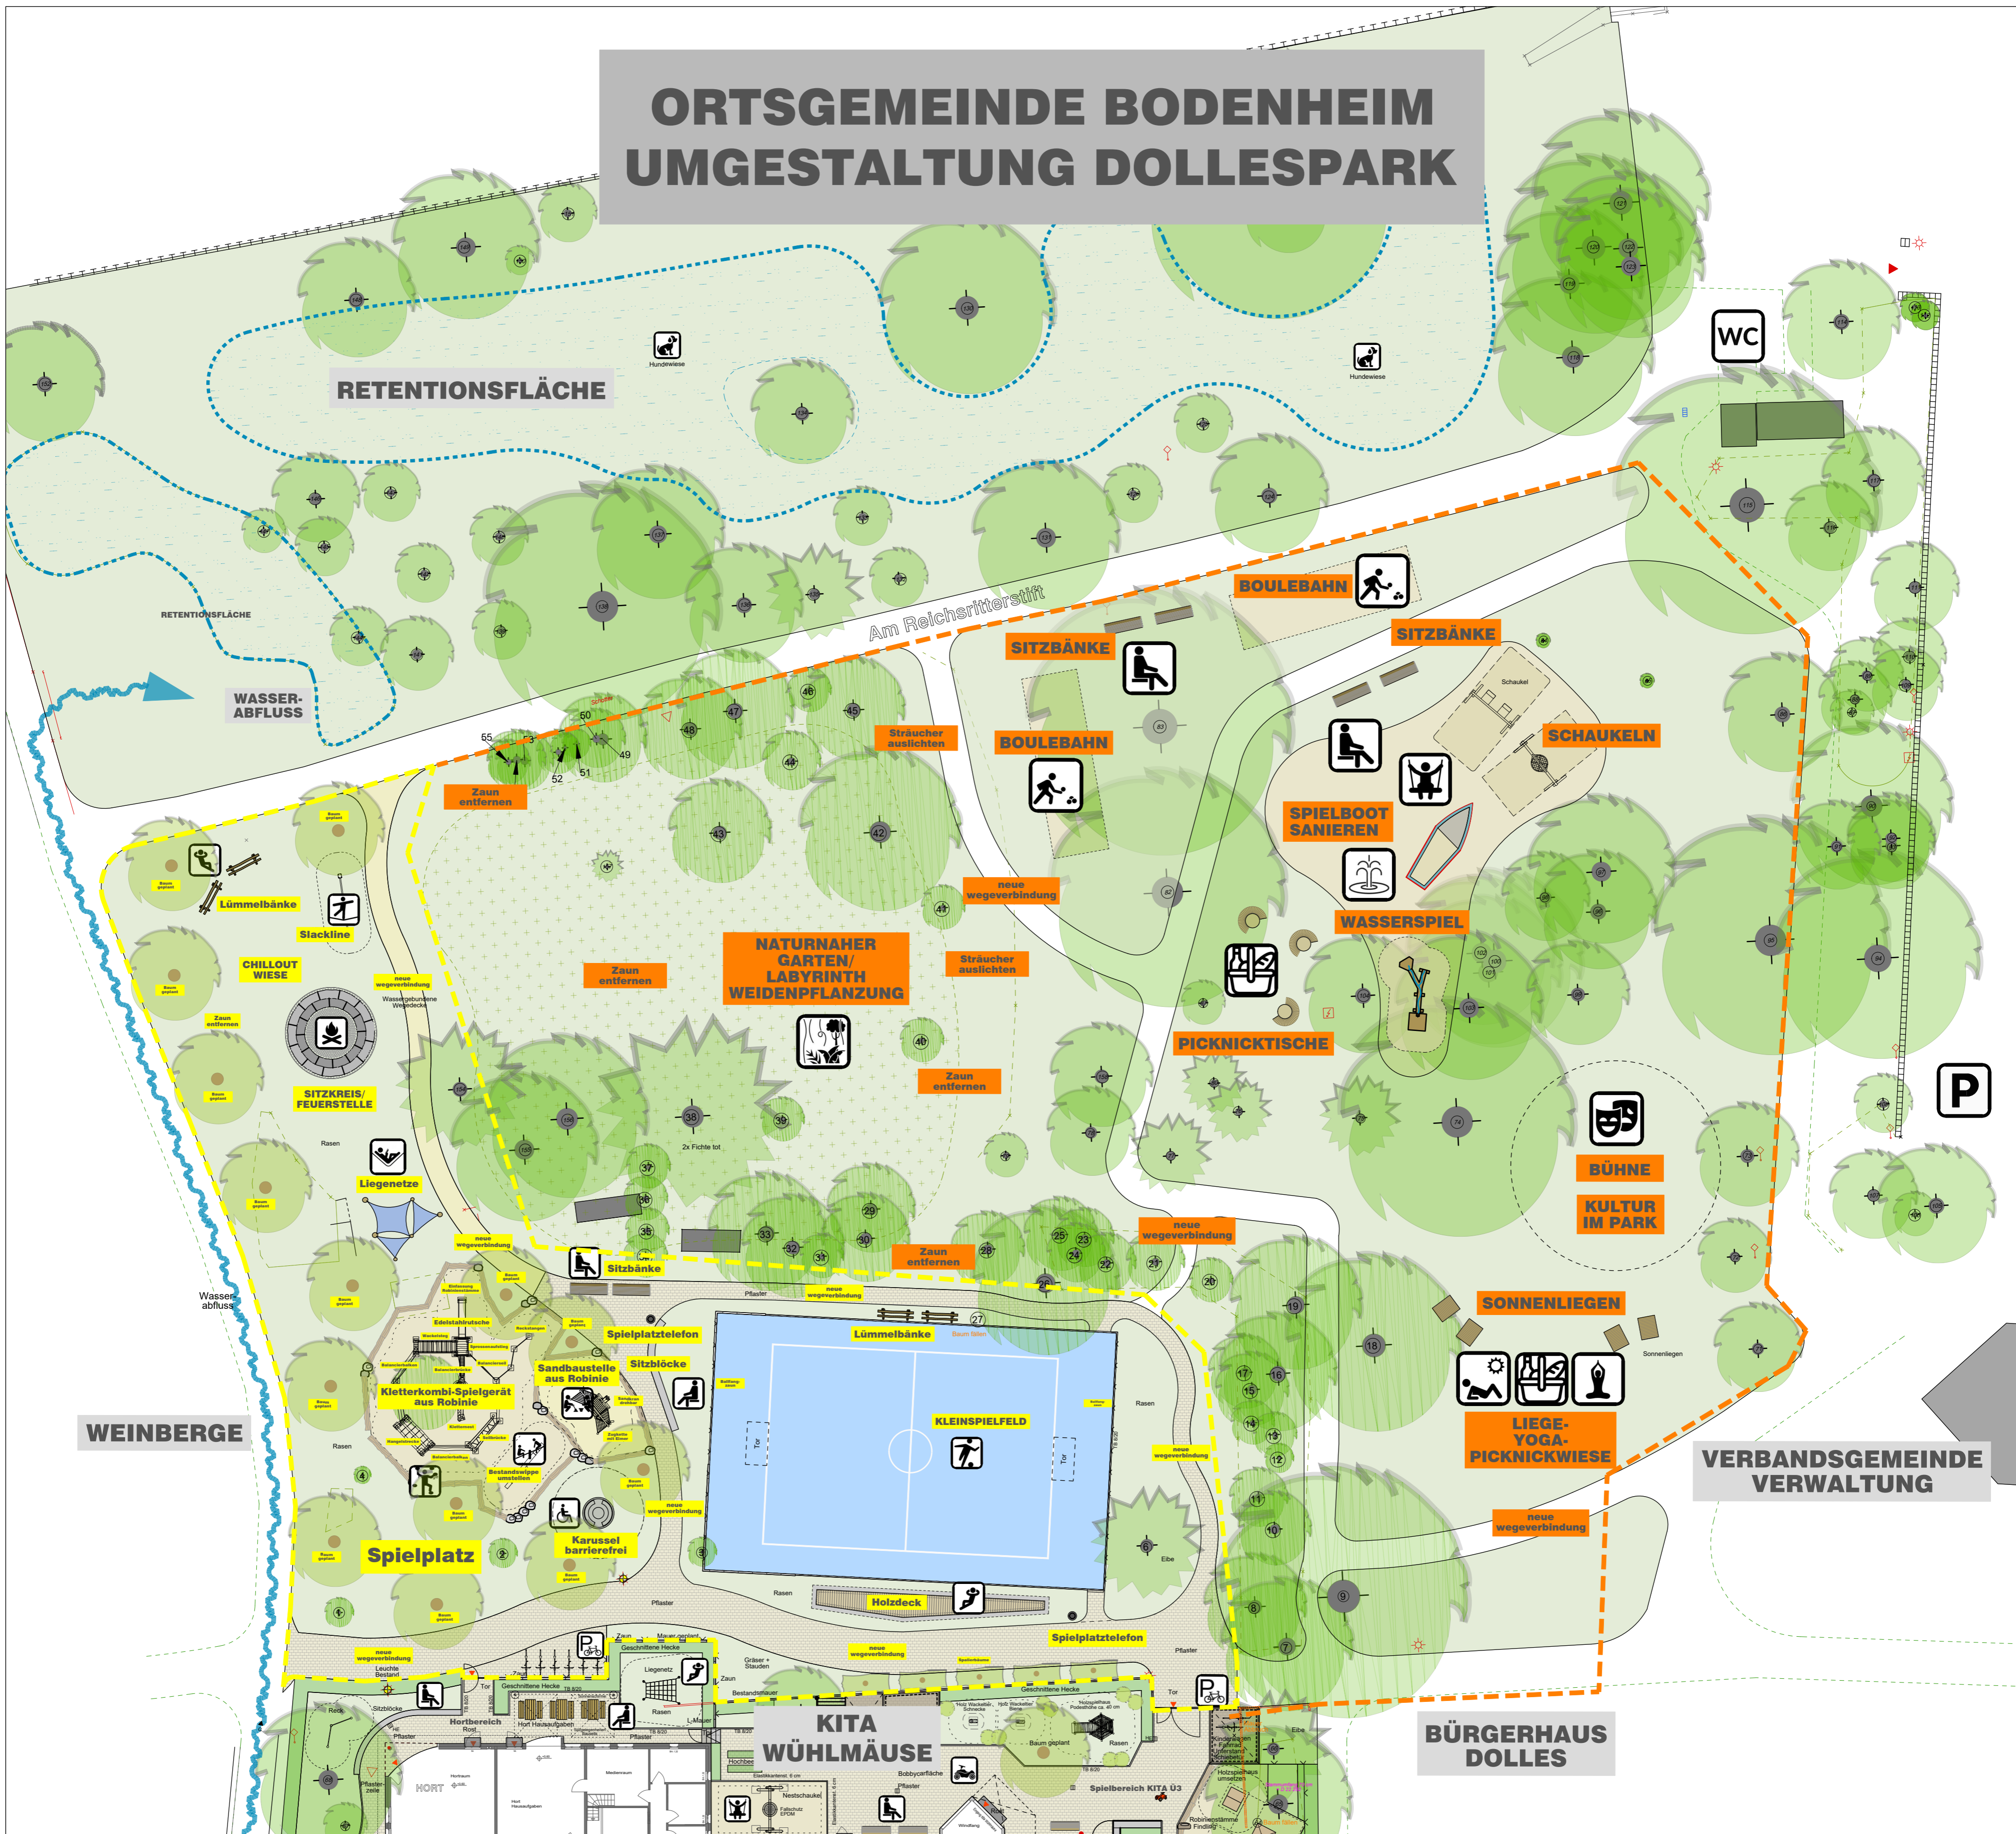


## TEILUMGESTALTUNG 1 REALISIERUNG 2024



Kleinspielfeld    Spielplatztelefon    Lummelbänke    Feuerstelle    Slackline    Kletterkombi-Spielgerät aus Robinie    Hangeln    Rutsche    Sandbaustelle aus Robinie    Karussell barrierefrei

## TEILUMGESTALTUNG 2 ENTWURFSKONZEPT

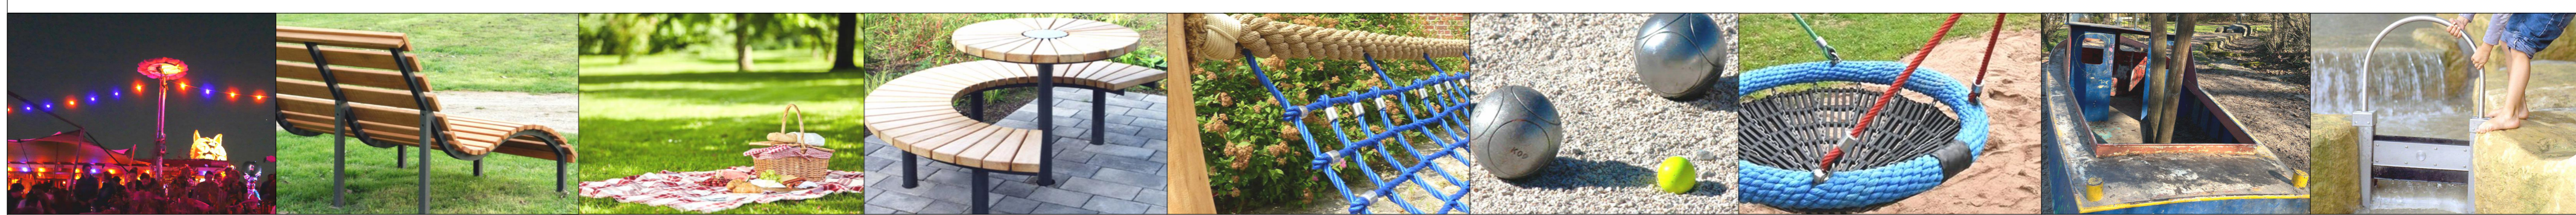

KULTUR IM PARK    SONNENLIEGEN    LIEGE-YOGA-PICKNICKWIESE    PICKNICKTISCHE    LIEGENETZE    BOULEBAHN    SCHAUKELN    SPIELBOOT SANIEREN    WASSERSPIEL


## TEILUMGESTALTUNG 2 BÜRGERBETEILIGUNG IDEEN

ORTSGEMEINDE BODENHEIM  
UMGESTALTUNG DOLLESPARK

BÜRGERBETEILIGUNG

- ENTWURFSKONZEPT -

M. 1:250 (A1)  
ENTWURF  
PL.NR.: 05.350\_E  
DATUM: 12.07.2023

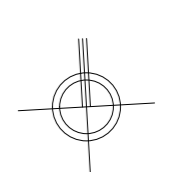

SCHOLTISSEK  
LANDSCHAFTS  
ARCHITEKTEN

Domherrnstraße 1 | 65343 Eitville | 0049 (0) 6123 1670 | info@scholtissek-la.de